


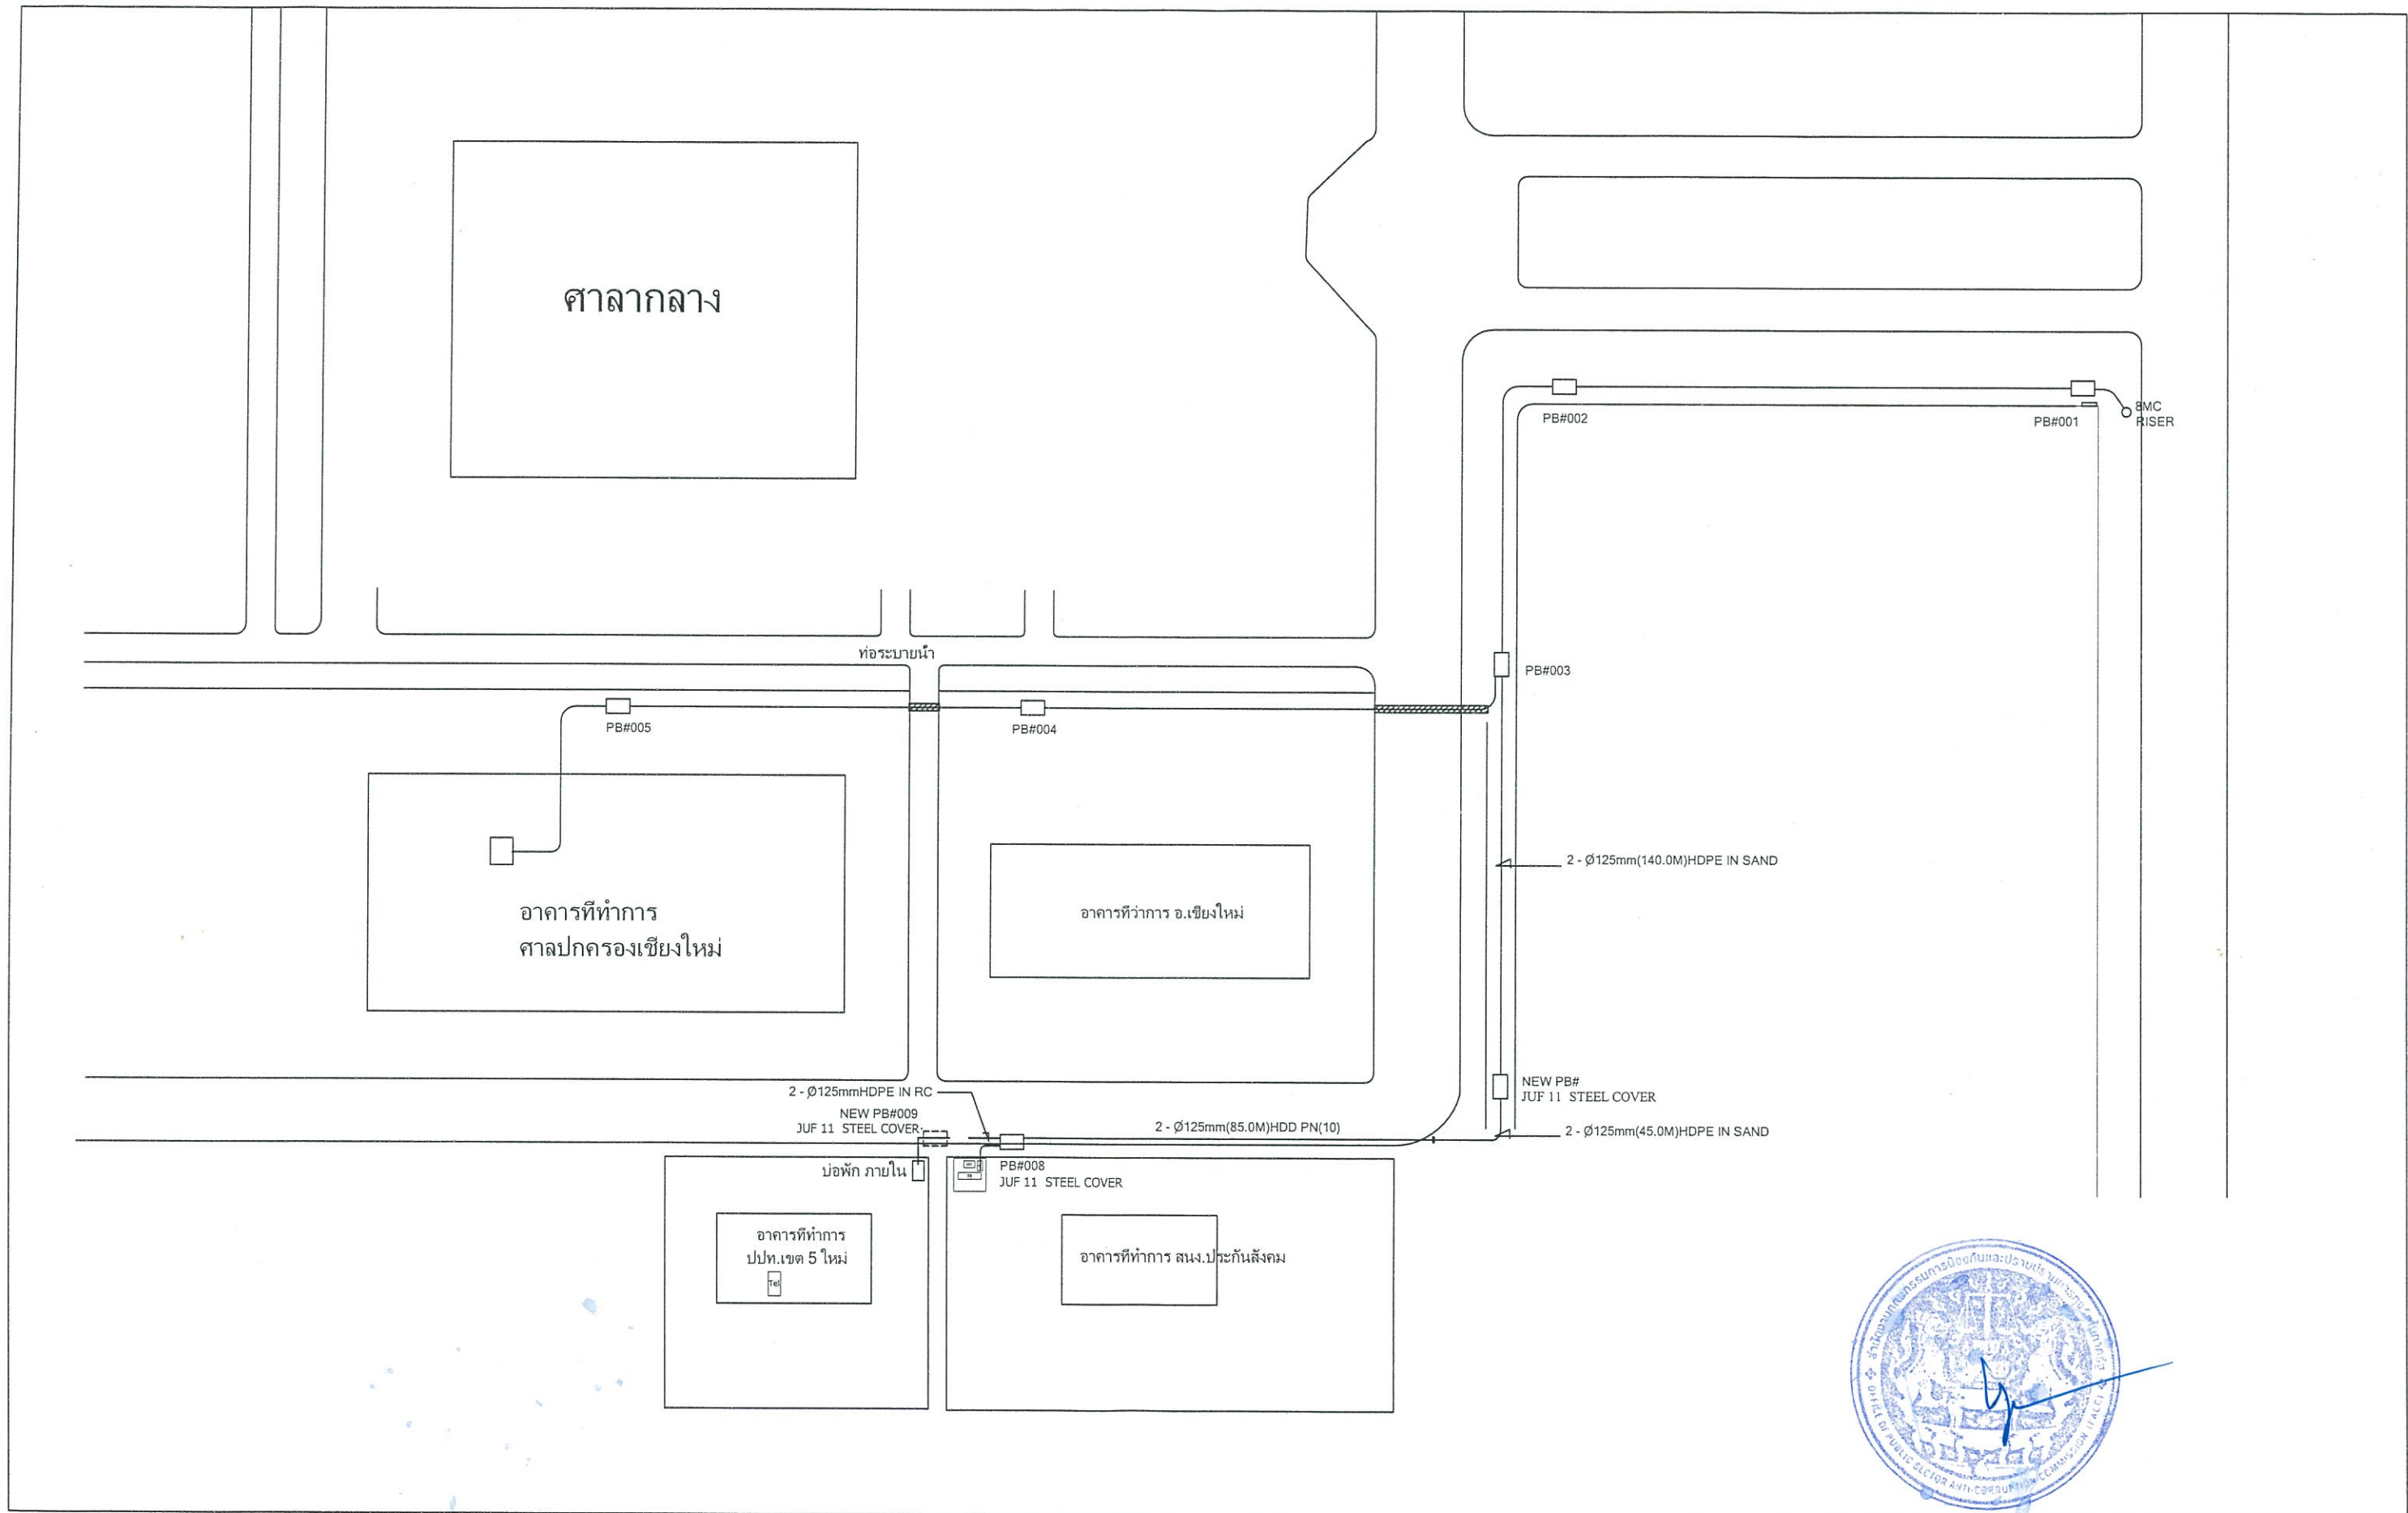

บริษัท ทีโอที จำกัด (มหาชน)
TOT PUBLIC COMPANY LIMITED

ศูนย์ปฏิบัติการตอนนอกที่ 1		ผู้เขียน	TOT
PROJECT TITLE	แบบ-งานสร้างท่อร้อยสายเคเบิลใต้ดิน เพื่อรองรับการก่อสร้างอาคารที่ทำการปปท.เขต 5 ใหม่ บริเวณพื้นที่ของศูนย์ราชการ	ผู้ตรวจ	SCALE N.T.S
EXCHANGE NAME	ขุมสาย ศูนย์ราชการ	ปรับปรุง	SHEET NO. 1 / 1
DRAWING TITLE	DUCT DETAIL PLAN	วันที่ 1 เมษายน 2563	TOTAL SHEET 1

ศาลากลาง

อาคารที่ทำการ
ศาลปกครองเชียงใหม่

อาคารที่ว่าการ อ.เชียงใหม่

อาคารที่ทำการ
ปท.เขต 5 ใหม่

อาคารที่ทำการ ส.น.ปะกั้นสังคม

LOOP=20.0M
LOOP=20.0M

PB#002

PB#001

BMC
RISER

ท่อระบายน้ำ

PB#005

PB#004

PB#003

LINK: ขุมสายศูนย์ราชการ - อาคารสนง.ปท.เขต 5 ใหม่
OFC-SM(12F)ARSS

PB#006

PB#009

PB#008



TOT

บริษัท ทีโอที จำกัด (มหาชน)
TOT PUBLIC COMPANY LIMITED

ศูนย์ปฏิบัติการตอนนอกที่ 1

PROJECT TITLE	แบบงานสร้างสายเคเบิล OFC เพื่อรองรับการก่อสร้าง อาคารที่ทำการปท.เขต 5 ใหม่ บริเวณพื้นที่ของศูนย์ราชการ
EXCHANGE NAME	ขุมสาย ศูนย์ราชการ
DRAWING TITLE	OPTICAL FIBER CABLE DETAIL PLAN

ผู้เขียน	<i>วิมลวิทย์ บุญสุข</i>
ผู้ตรวจ	<i>วิมลวิทย์ บุญสุข</i>
ปรับปรุง	
วันที่	1 เมษายน 2563

TOT

SCALE	N.T.S
SHEET NO.	1 / 1
TOTAL SHEET	1