


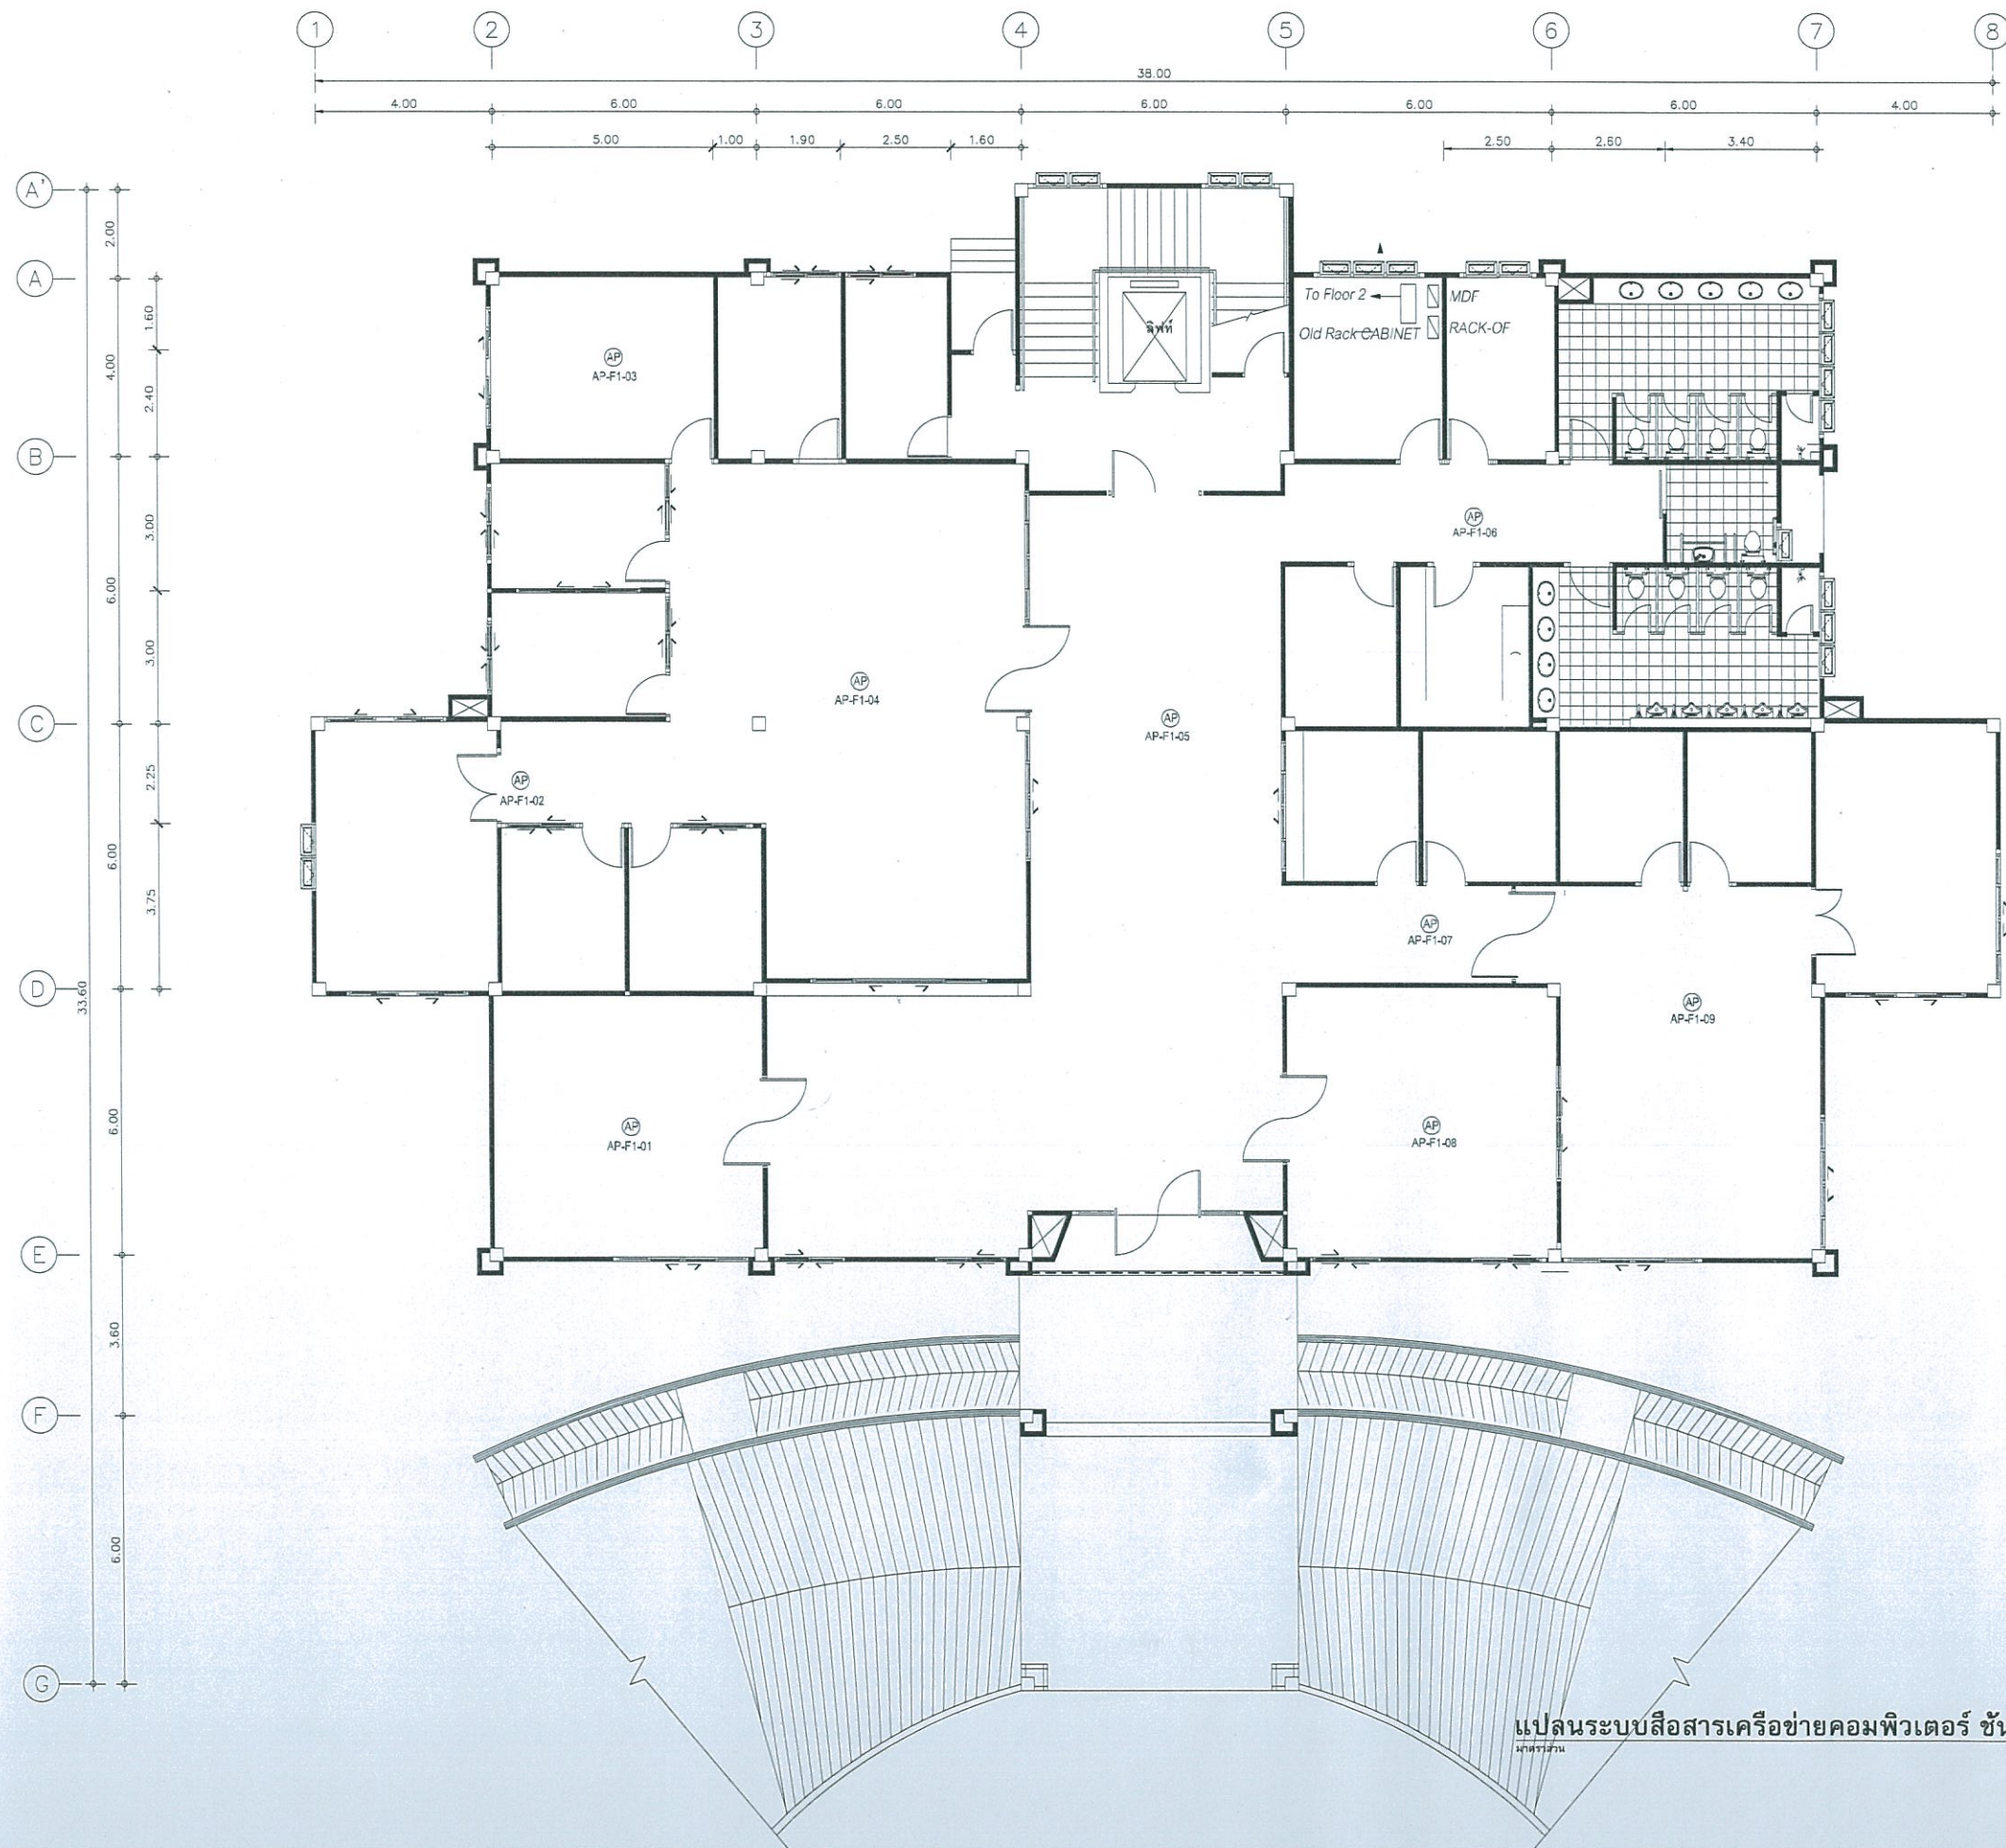

โครงการ :
ระบบสื่อสารเครือข่ายคอมพิวเตอร์
อาคารสำนักงานใหม่ เขตพิเศษที่ 5

สถานที่ก่อสร้างโครงการ :
ศูนย์ราชการ จังหวัดเชียงใหม่
ผ.สำนักงาน ก.ม.เมืองเชียงใหม่ 1, เชียงใหม่ 50000

เจ้าของโครงการ :
สำนักงานป้องกันและปราบปรามการทุจริตในภาครัฐ
เขตพิเศษที่ 5

ผู้รับจ้าง :

สถาปนิก :

วิศวกรโครงสร้าง :

วิศวกรไฟฟ้า :

วิศวกรเครื่องกล :

วิศวกรสุขาภิบาล :

เขียนโดย :

DESIGN DRAWING

แบบงานวิศวกรรมไฟฟ้า

ผังระบบสื่อสาร
เครือข่าย
คอมพิวเตอร์ ชั้น 1

รายการวัสดุ :

ลำดับ	รายการ	ปริมาณ

มาตราส่วน : 1:150

วันที่ :


จำนวน : 3 แผ่นที่ : C-01



แปลนระบบสื่อสารเครือข่ายคอมพิวเตอร์ ชั้นที่ 1
มาตราส่วน

1:150

DIRECTION OF ELEVATION

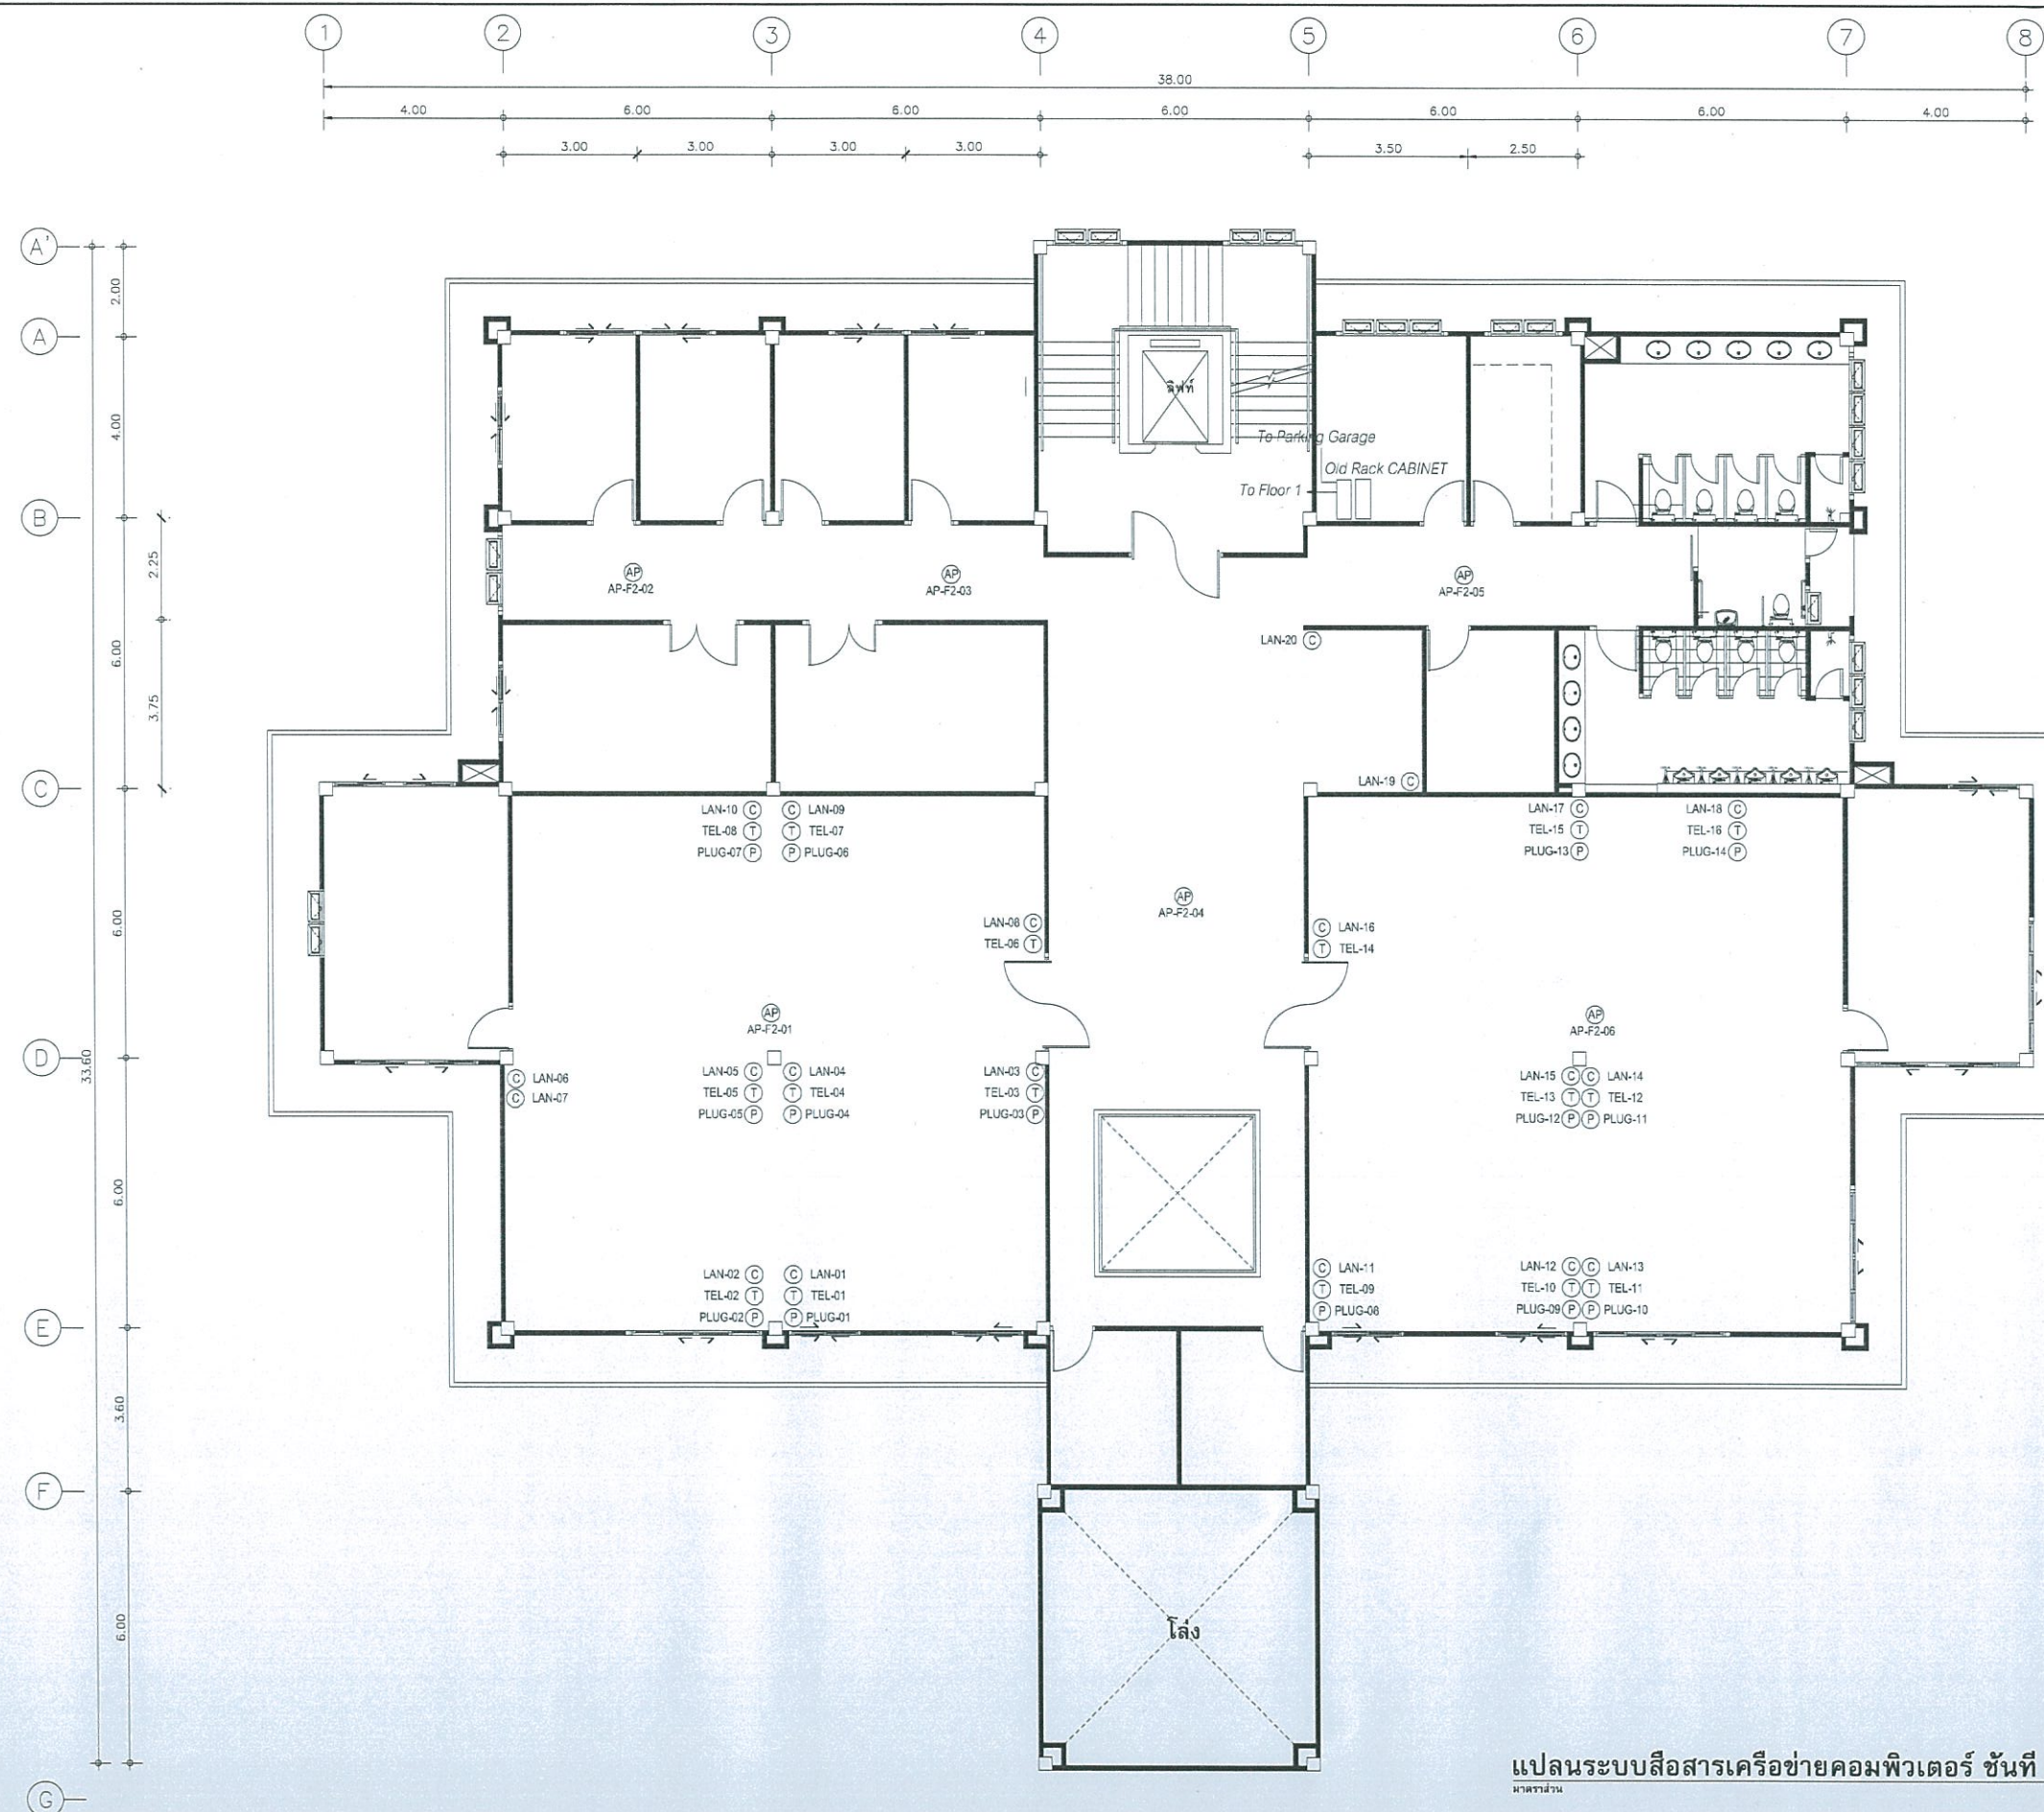

โครงการ :
ระบบสื่อสารเครือข่ายคอมพิวเตอร์



ผู้รับจ้าง :

สถาปนิก :

วิศวกรโครงสร้าง :

วิศวกรไฟฟ้า :

วิศวกรเครื่องกล :

วิศวกรสุขาภิบาล :

เขียนโดย :

DESIGN DRAWING

แบบงานวิศวกรรมไฟฟ้า

ผังระบบสื่อสาร
เครือข่าย
คอมพิวเตอร์ ชั้น 2

รายละเอียด :

ลำดับ	รายการ	วันที่

มาตราส่วน : 1:150


วันที่ :

จำนวน : 3

แผ่นที่ : C-02



แปลนระบบสื่อสารเครือข่ายคอมพิวเตอร์ ชั้นที่ 2
มาตราส่วน 1:150

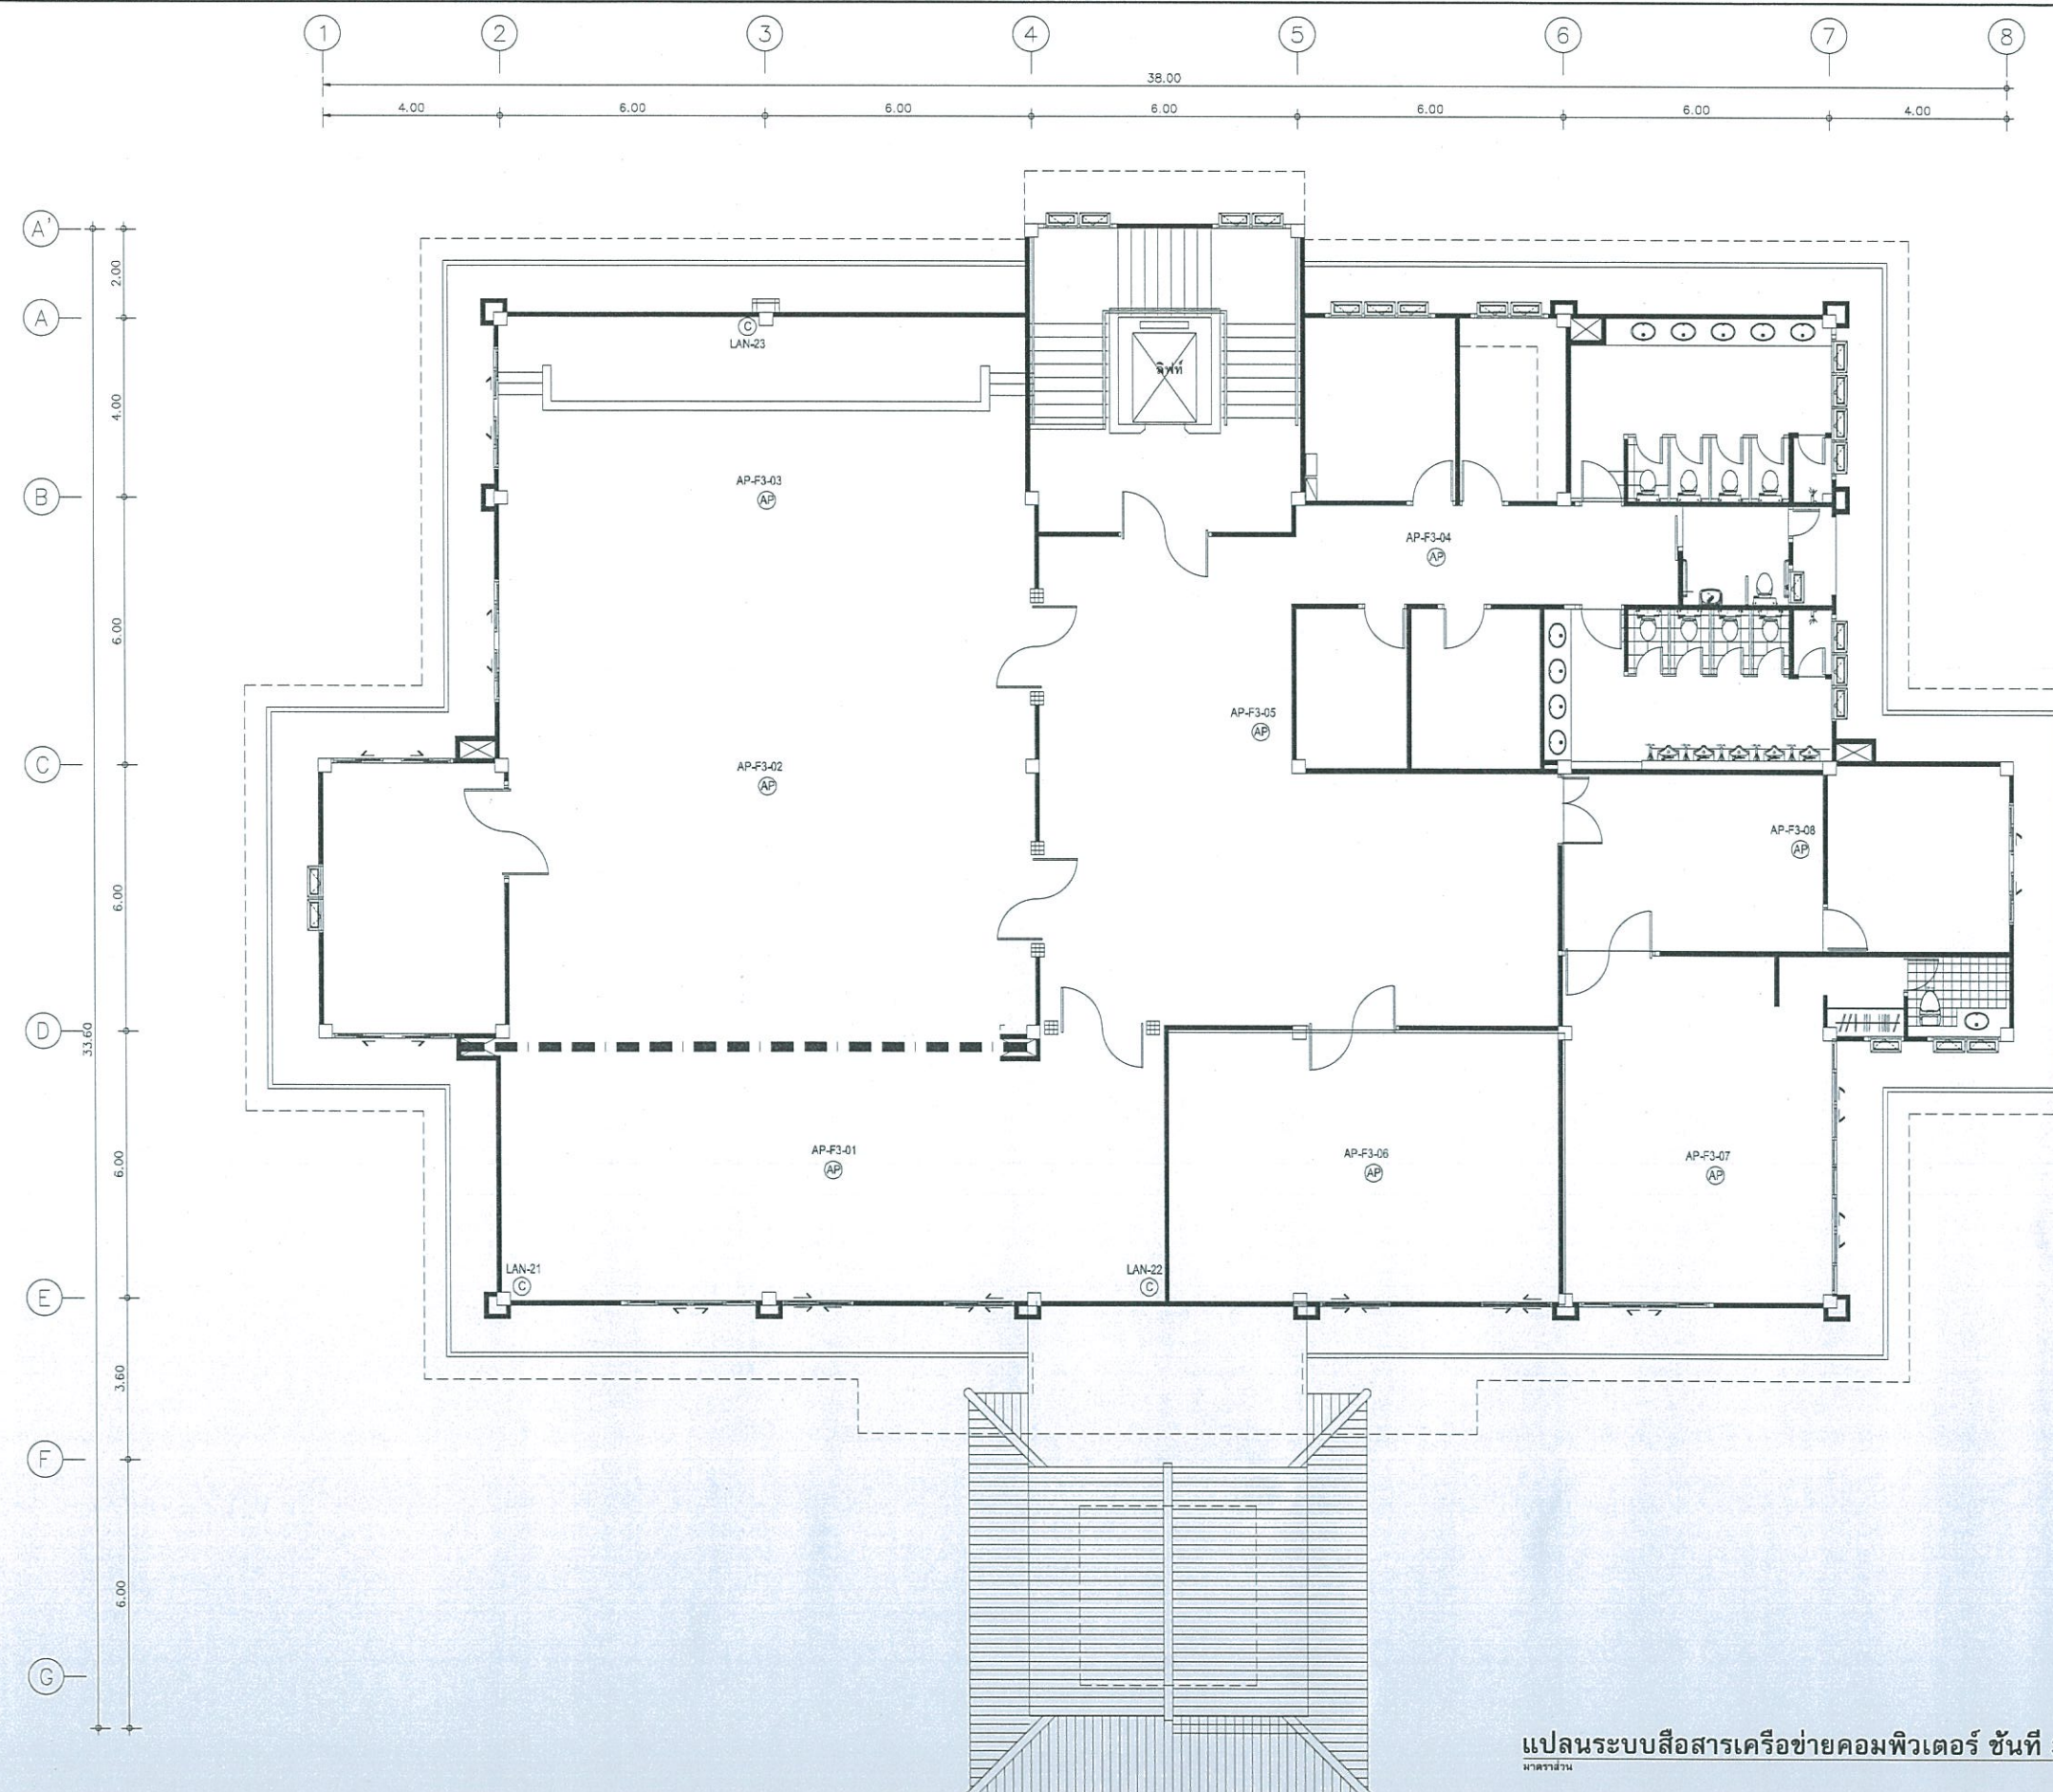

โครงการ : ระบบสื่อสารเครือข่ายคอมพิวเตอร์
อาคารสำนักงานแบบ เขตพื้นที่ 5

สถานที่ก่อสร้างโครงการ :
ศูนย์ราชการ จังหวัดเชียงใหม่
ต.ช้างม่ือ อ.เมืองเชียงใหม่ จ. เชียงใหม่ 50000

เจ้าของโครงการ :
เขตพื้นที่ 5

ผู้รับจ้าง :

สถาปนิก :

วิศวกรโครงสร้าง :

วิศวกรไฟฟ้า :

วิศวกรเครื่องกล :

วิศวกรสุขาภิบาล :

เขียนโดย :

DESIGN DRAWING

แบบงานวิศวกรรมไฟฟ้า

ผังระบบสื่อสาร
เครือข่าย
คอมพิวเตอร์ ชั้น 3

ชื่อ	ตำแหน่ง	วันที่


มาตราส่วน : 1:150

วันที่ :

จำนวน : 3
แผ่นที่ : C-03

แปลนระบบสื่อสารเครือข่ายคอมพิวเตอร์ ชั้นที่ 3
ขนาดหน้า



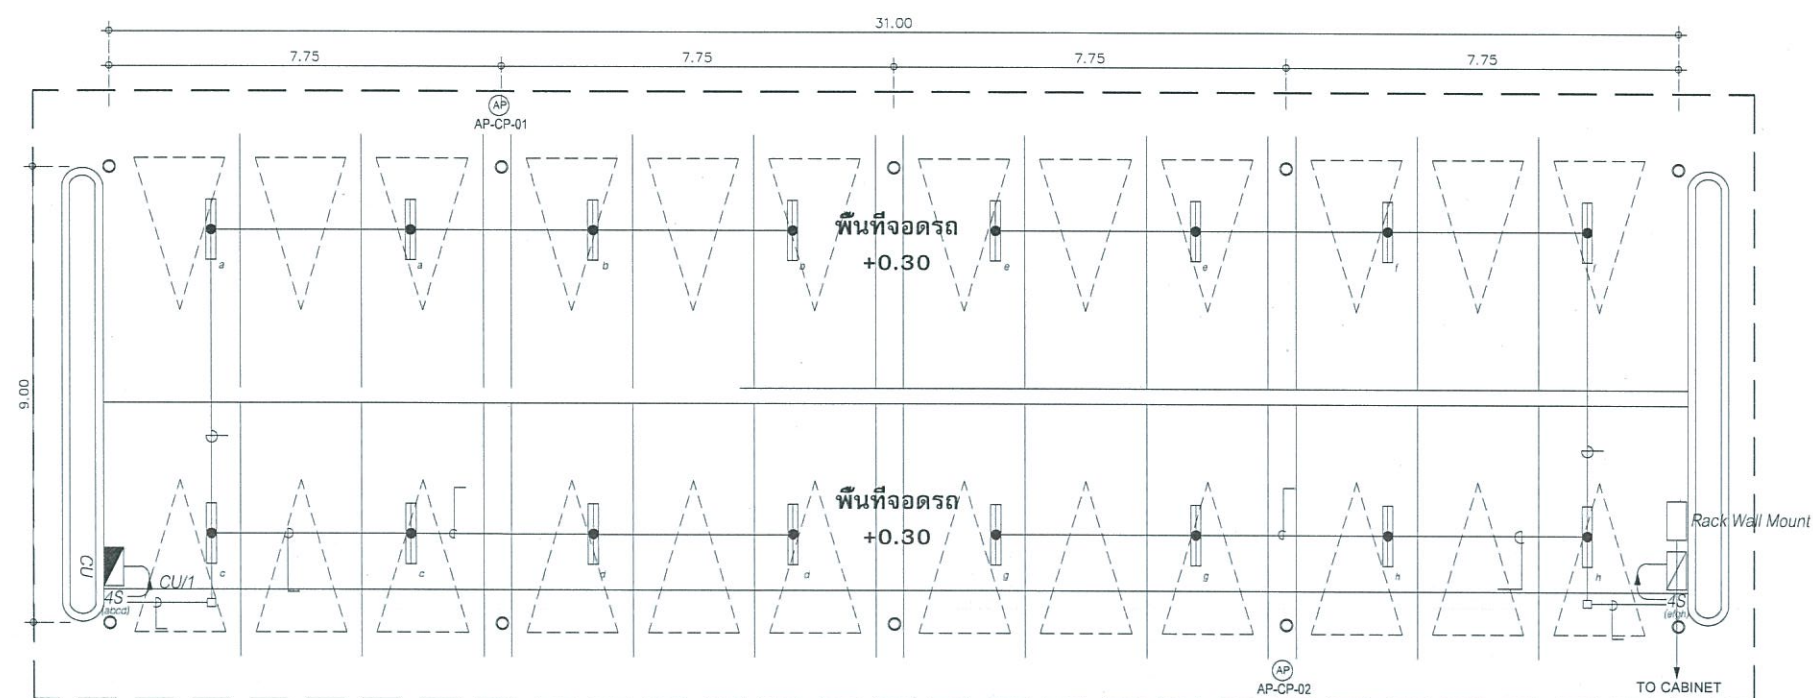

แปลนระบบโครงข่ายสื่อสารคอมพิวเตอร์ (โรงจัดวาง)

1 : 150

โครงการ : ระบบสื่อสารเครือข่ายคอมพิวเตอร์ อาคารสำนักงานปตท. เขตพื้นที่ 5		
สถานที่ก่อสร้างโครงการ : ศูนย์ราชการ จังหวัดเชียงใหม่ ต.ช้างเมือก อ.เมืองเชียงใหม่ จ. เชียงใหม่ 50300		
เจ้าของโครงการ : สำนักงานป้องกันและปราบปรามการทุจริตในภาค เขตพื้นที่ 5		
ผู้รับจ้าง :		
สถาปนิก :		
วิศวกรโครงสร้าง :		
วิศวกรไฟฟ้า :		
วิศวกรเครื่องกล :		
วิศวกรสุขาภิบาล :		
เขียนโดย :		
DESIGN DRAWING		
แบบงานวิศวกรรมไฟฟ้า		
มังระบบสื่อสาร เครือข่าย คอมพิวเตอร์		
วิศวกร ควบคุม	วิศวกร ระบาย	วันที่
มาตรฐาน : 1:150		
วันที่ :		
จำนวน :	แผ่นที่ :	
3	C-03	




Roof

Floor-03

Floor-02


Floor-01

Old RACK 42U

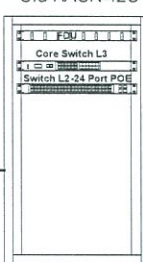

Old Wall Rack 9U

Old RACK 27U

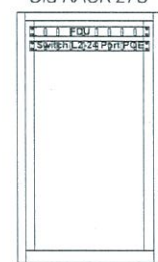


New Optic fiber 6C

New Optic fiber 6C

Roof

Floor-01

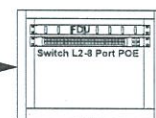

New Wall Rack 6U

All Computer Device on Floor 3

All Computer Device on Floor 2

All Computer Device on Floor 1

All Computer Device on Parking Garage

อาคารสำนักงาน

อาคารจอดรถ

ผังไดอะแกรมระบบสื่อสารเครือข่ายคอมพิวเตอร์

ผู้จัดทำ :



โครงการ :

ระบบสื่อสารเครือข่ายคอมพิวเตอร์
อาคารสำนักงานปตท. เขตพื้นที่ 5

สถานที่ก่อสร้างโครงการ :

ศูนย์ราชการ จังหวัดเชียงใหม่
ต.ช้างเมือก อ.เมืองเชียงใหม่ จ. เชียงใหม่ 50300

เจ้าของโครงการ :

สำนักงานป้องกันและปราบปรามการทุจริตในภาครัฐ
เขตพื้นที่ 5

ผู้รับจ้าง :


วิศวกรโครงการ :

วิศวกรไฟฟ้า :

วิศวกรเครื่องกล :

วิศวกรสุขาภิบาล :

เขียนโดย :

DESIGN DRAWING

แบบงานวิศวกรรมไฟฟ้า

ผังระบบสื่อสาร
เครือข่าย
คอมพิวเตอร์ ชั้น 1

รายการแก้ไข :

ลำดับ	รายการ	วันที่

มาตราส่วน : 1:150

วันที่ :

จำนวน :

3

แผ่นที่ :

C-01

